Miejscowy plan zagospodarowania przestrzennego miasta Imielin dla obszaru położonego w rejonie ulic Wojciecha Sapety, Pokoju i Imielińską

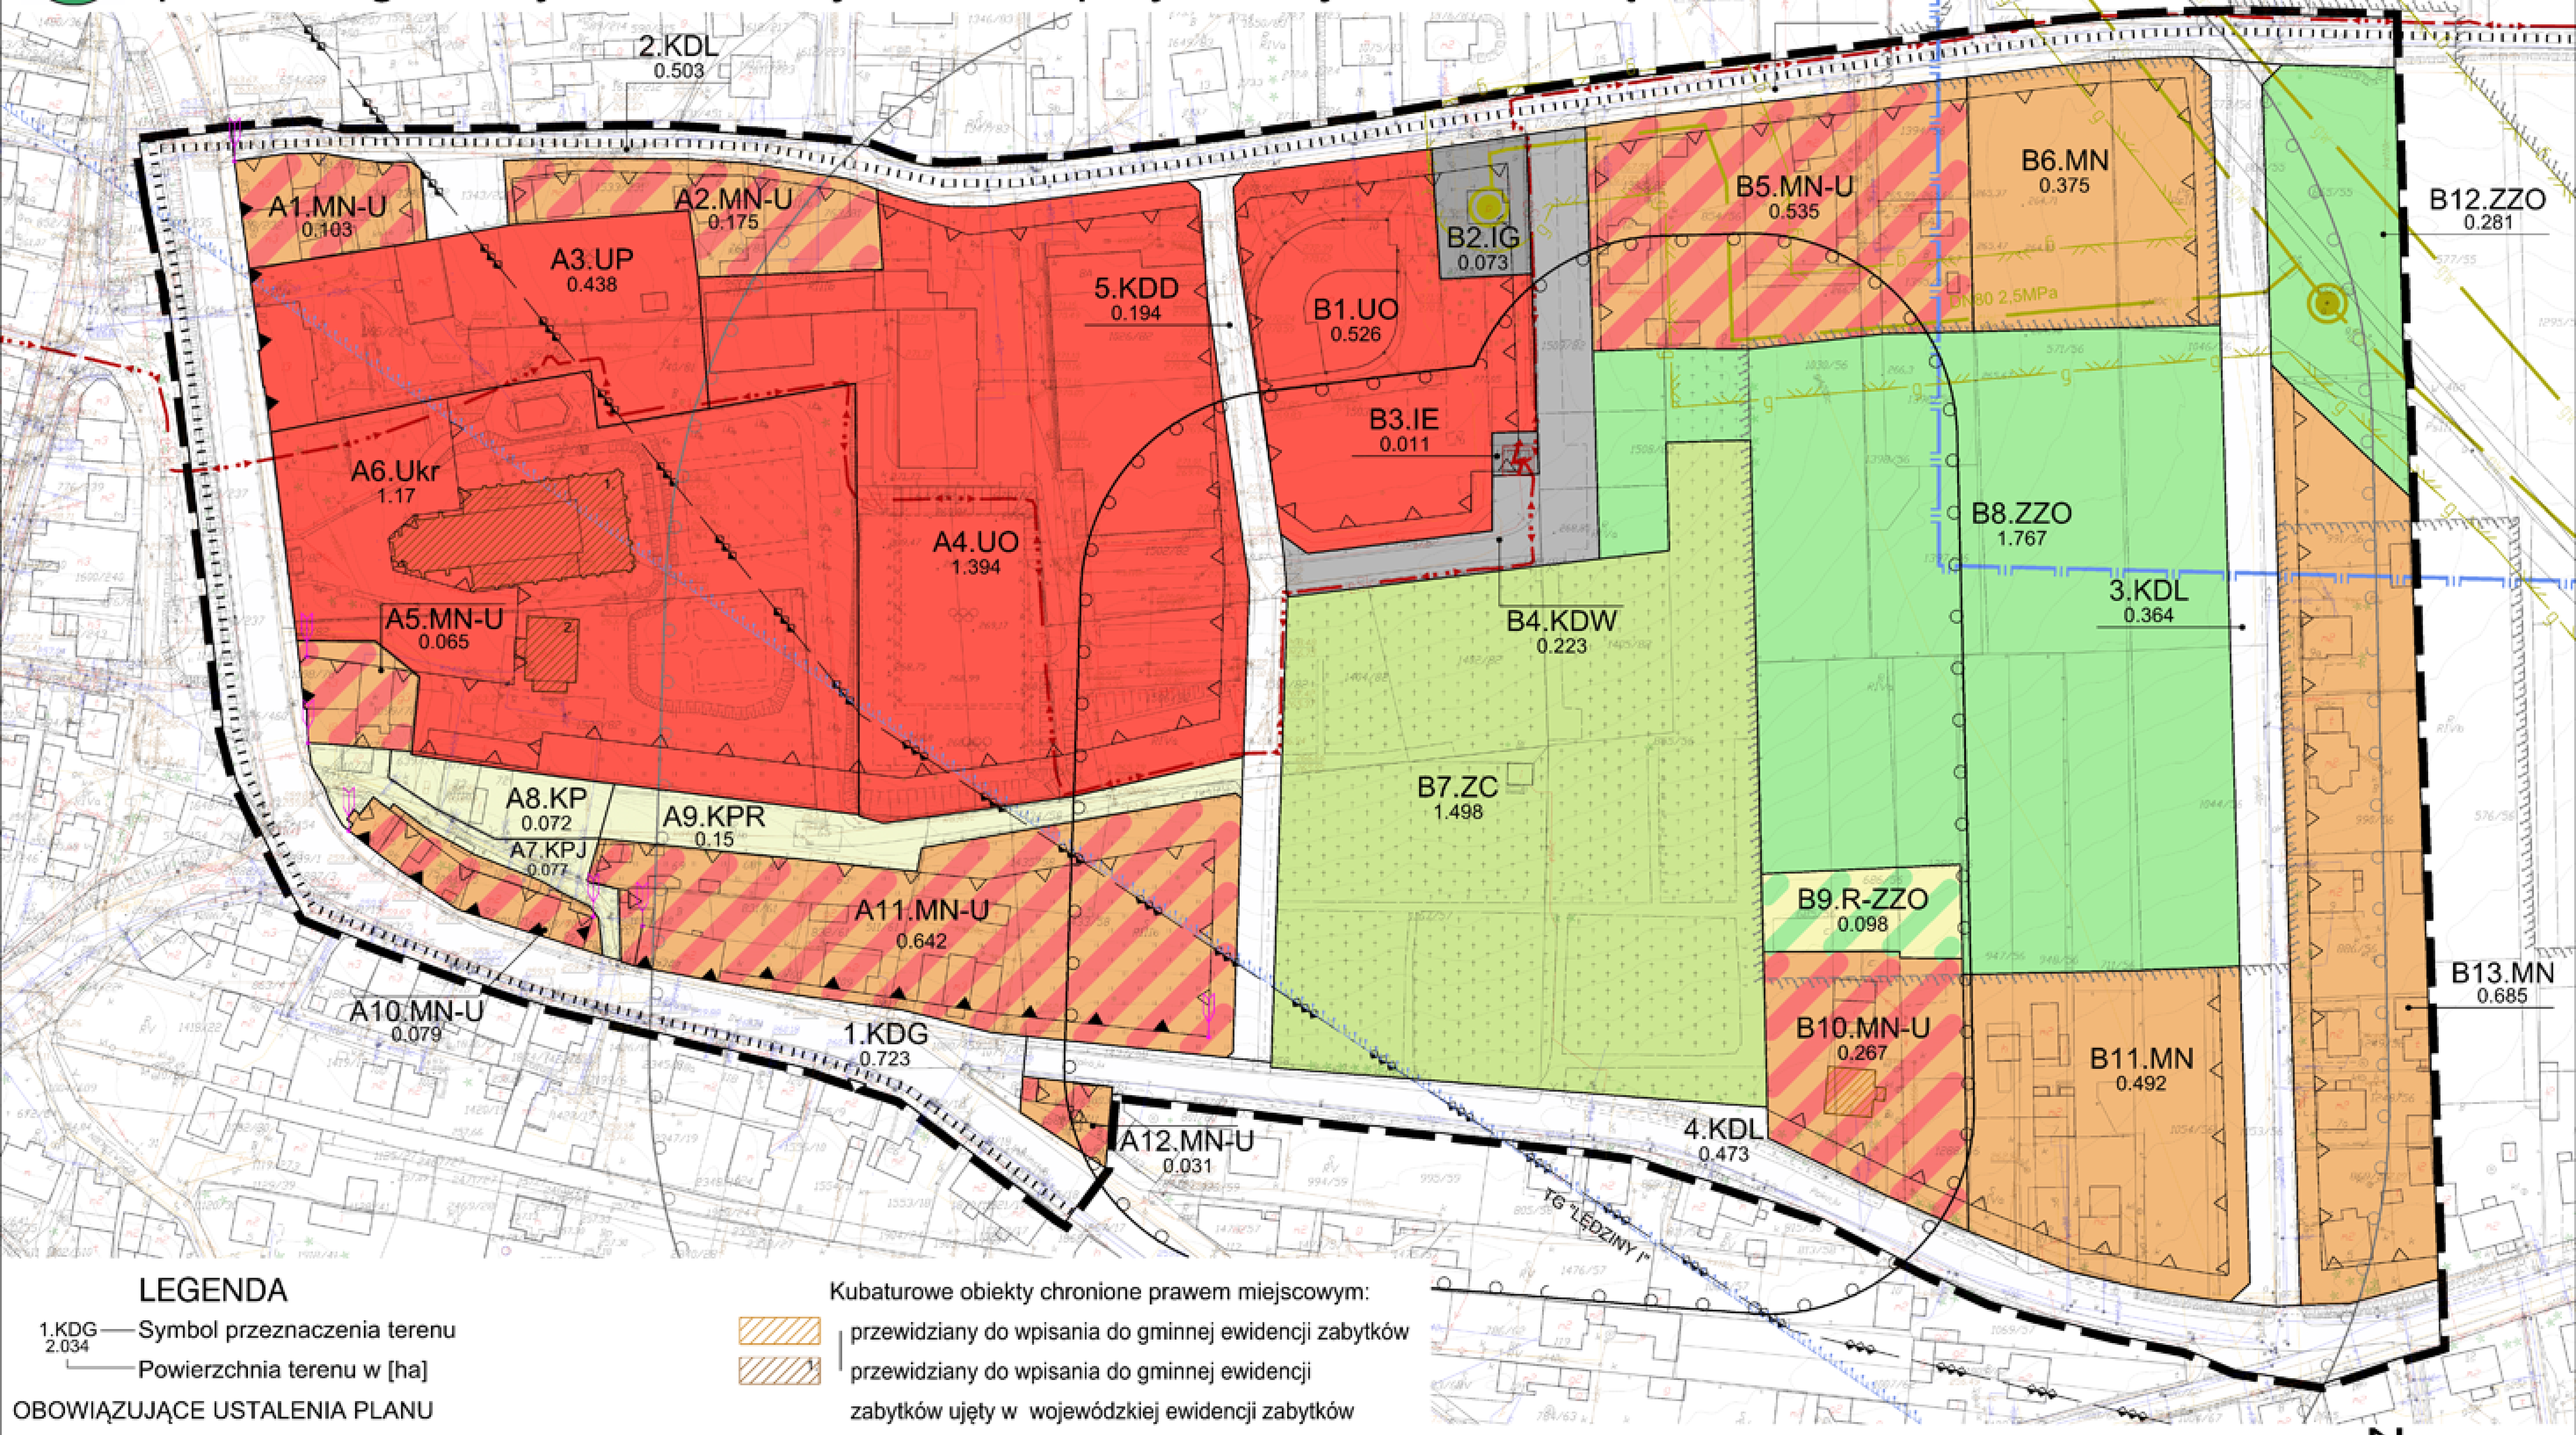

LEGENDA

1.KDG 2.034 — Symbol przeznaczenia terenu / Powierzchnia terenu w [ha]

OBOWIĄZUJĄCE USTALENIA PLANU

- Granica obszaru objętego planem
- Linia rozgraniczająca tereny o różnym przeznaczeniu i różnych zasadach zagospodarowania
- Nieprzekraczalna linia zabudowy
- Obowiązująca linia zabudowy
- Punkt zmiany typu linii zabudowy
- MN — Teren zabudowy mieszkaniowej jednorodzinnej
- MN-U — Teren zabudowy mieszkaniowej jednorodzinnej lub usługowej
- UP — Teren zabudowy usług publicznych
- UO — Teren zabudowy usług oświaty
- UKr — Teren zabudowy usług kultu religijnego
- ZZO — Teren zieleni zorganizowanej
- R-ZZO — Teren rolniczy lub zieleni zorganizowanej
- ZC — Teren cmentarza
- KPJ — Teren komunikacji pieszo-jezdnej
- KPR — Teren komunikacji pieszo-rowerowej
- KP — Teren wydzielonego placu
- KDG — Teren dróg publicznych klasy głównej
- KDL — Teren dróg publicznych klasy lokalnej
- KDD — Teren dróg publicznych klasy dojazdowej
- KDW — Teren dróg wewnętrznych
- IE — Teren infrastruktury elektroenergetycznej
- IG — Teren infrastruktury gazowniczej

- Kubaturowe obiekty chronione prawem miejscowym: przewidziany do wpisania do gminnej ewidencji zabytków / przewidziany do wpisania do gminnej ewidencji zabytków ujęty w wojewódzkiej ewidencji zabytków
- Granica strefy od cmentarza z ograniczeniami w użytkowaniu i zagospodarowaniu terenu: 50 m / 150 m
- Granica terenu wskazanego do objęcia filarem ochronnym zwartej zabudowy mieszkaniowo-usługowej
- Szlak rowerowy

ELEMENTY PLANU O CHARAKTERZE INFORMACYJNYM

- CAŁY OBSZAR MPZP — Złoże węgla kamiennego "IMIELIN PÓŁNOC"
- Granica terenu górniczego "LĘDZINY I"
- CAŁY OBSZAR MPZP — Główny zbiornik wód podziemnych GZWP Nr 452 - Zbiornik Chrzanów
- Granica projektowanego obszaru ochronnego GZWP Nr 452
- eSk — Sieć kablowa średniego napięcia
- Wnętrzowa stacja trafo
- gw — Sieć gazowa wysokiego ciśnienia DN 500 4,0 MPa relacji Oświęcim-Tworzeń
- gw — Sieć gazowa wysokiego ciśnienia DN 200 2,5 MPa relacji Oświęcim-Szopienice z odgałęzieniem DN 80 2,5 MPa do SRP
- g — Granica strefy kontrolowanej od gazociągów wysokiego ciśnienia
- Stacja redukcyjno-pomiarowa
- Granica obszaru aglomeracji Imielin

N

skala 1:1000

0m 50m

ZASADA NADAWANIA SYMBOLI

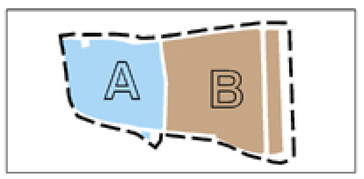

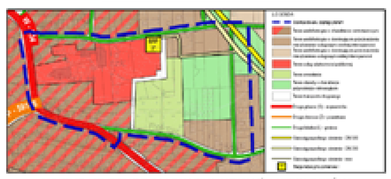

WYRYS ZE STUDIUM UWARUNKOWAŃ I KIERUNKÓW ZAGOSPODAROWANIA PRZESTRZENNEGO MIASTA IMIELIN, SKALA 1:10 000

RÓŻA WIATRÓW

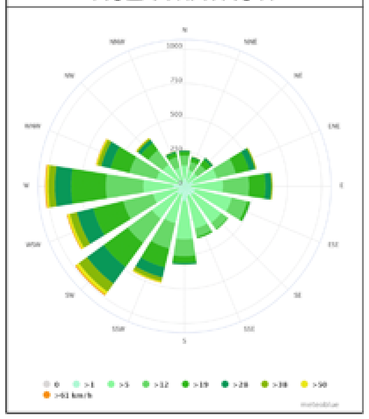

GEOPLAN
ul.Strzegomska 42 j /14, 53-611 Wrocław, Polska
www.geoplan.com.pl, email:info@geoplan.com.pl
tel/fax.(+48)71/3590509, kom.0501475117
NIP 8981635959, REGON 932773864

INWESTOR:	URZĄD MIASTA IMIELIN ul. Imielińska 81, 41-407 Imielin		
TEMAT:	Miejscowy plan zagospodarowania przestrzennego miasta Imielin dla obszaru położonego w rejonie ulic Wojciecha Sapety, Pokoju i Imielińską		
RYSUNEK:	Rysunek planu, zał. nr 1. do Uchwały Nr .../.../2018 Rady Miasta Imielin z dnia ... . 2018r.		
ZESPÓŁ AUTORSKI:	mgr inż. Adrian Luszka - nr upr. Z-381/KW/247/2014 - główny projektant mgr inż. Katarzyna Matusiak - projektant mgr inż. Maciej Niżborski - projektant mgr Tomasz Miłowski - spec. z zakresu ochrony środowiska mgr inż. Ewa Smolińska - asystent projektanta		
SKALA:	1:1000	DATA:	wrzesień 2017r.